

**Schemi per strade
tipo C ed F extraurbane
(extraurbane secondarie
e locali extraurbane)**

TAVOLA 60

*Lavori a fianco
della banchina*

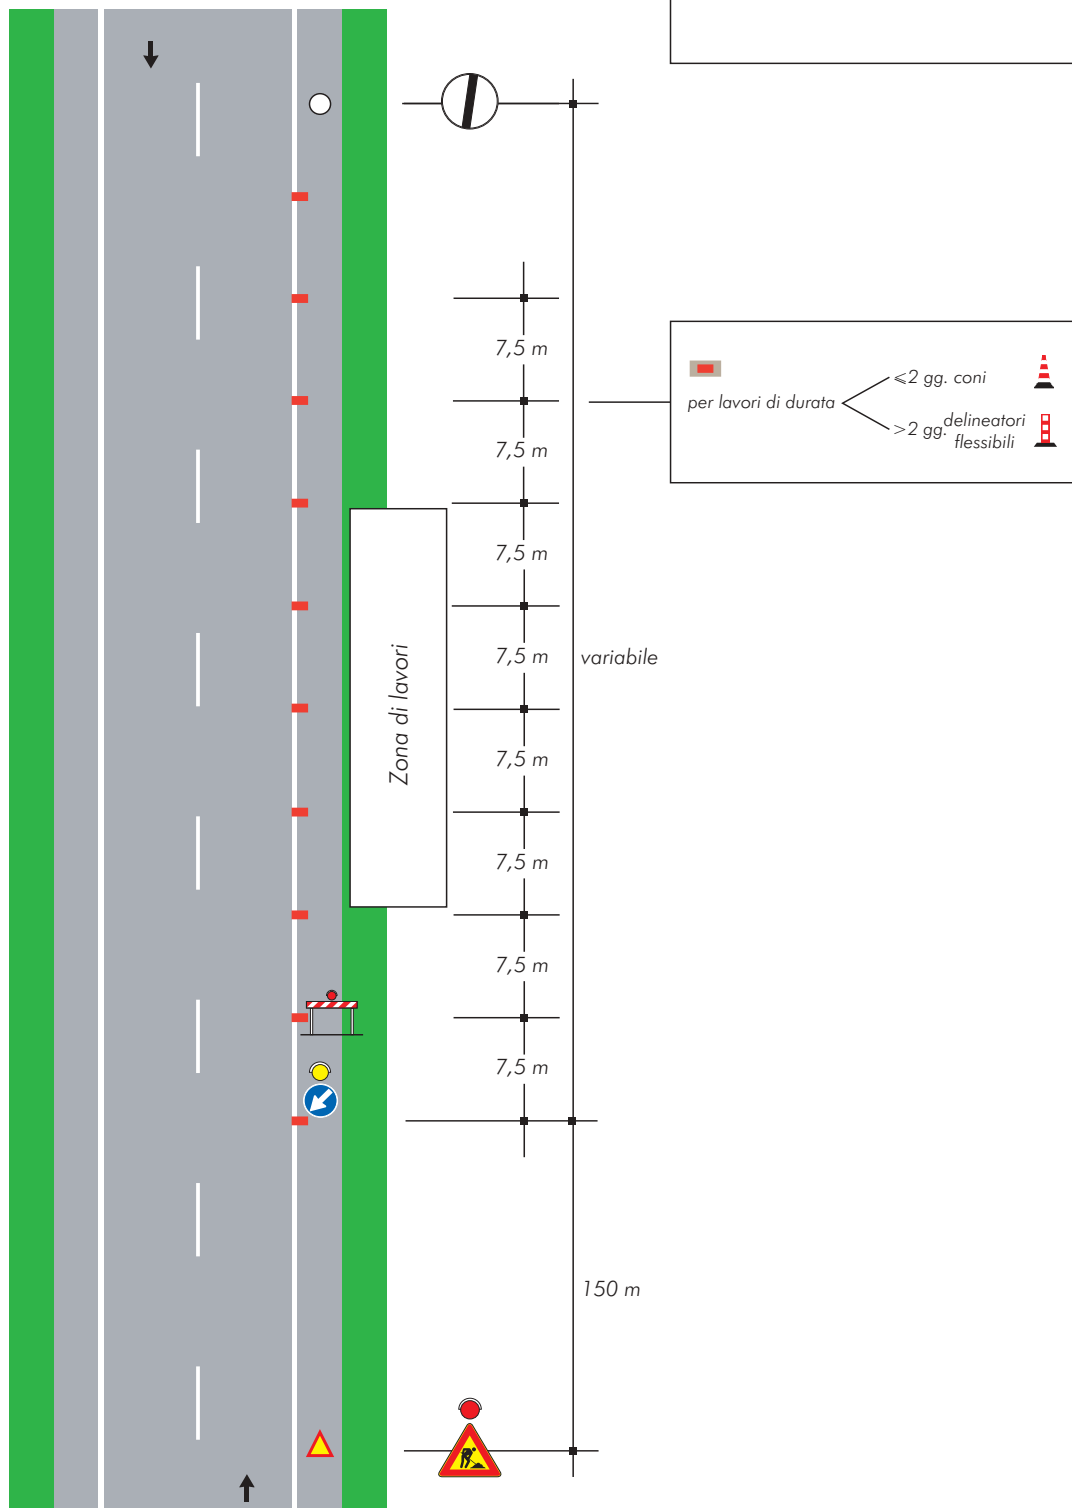



TAVOLA 61*Lavori sulla
banchina*

TAVOLA 62

*Cantiere mobile assistito
da moviere su strada
ad unica carreggiata*

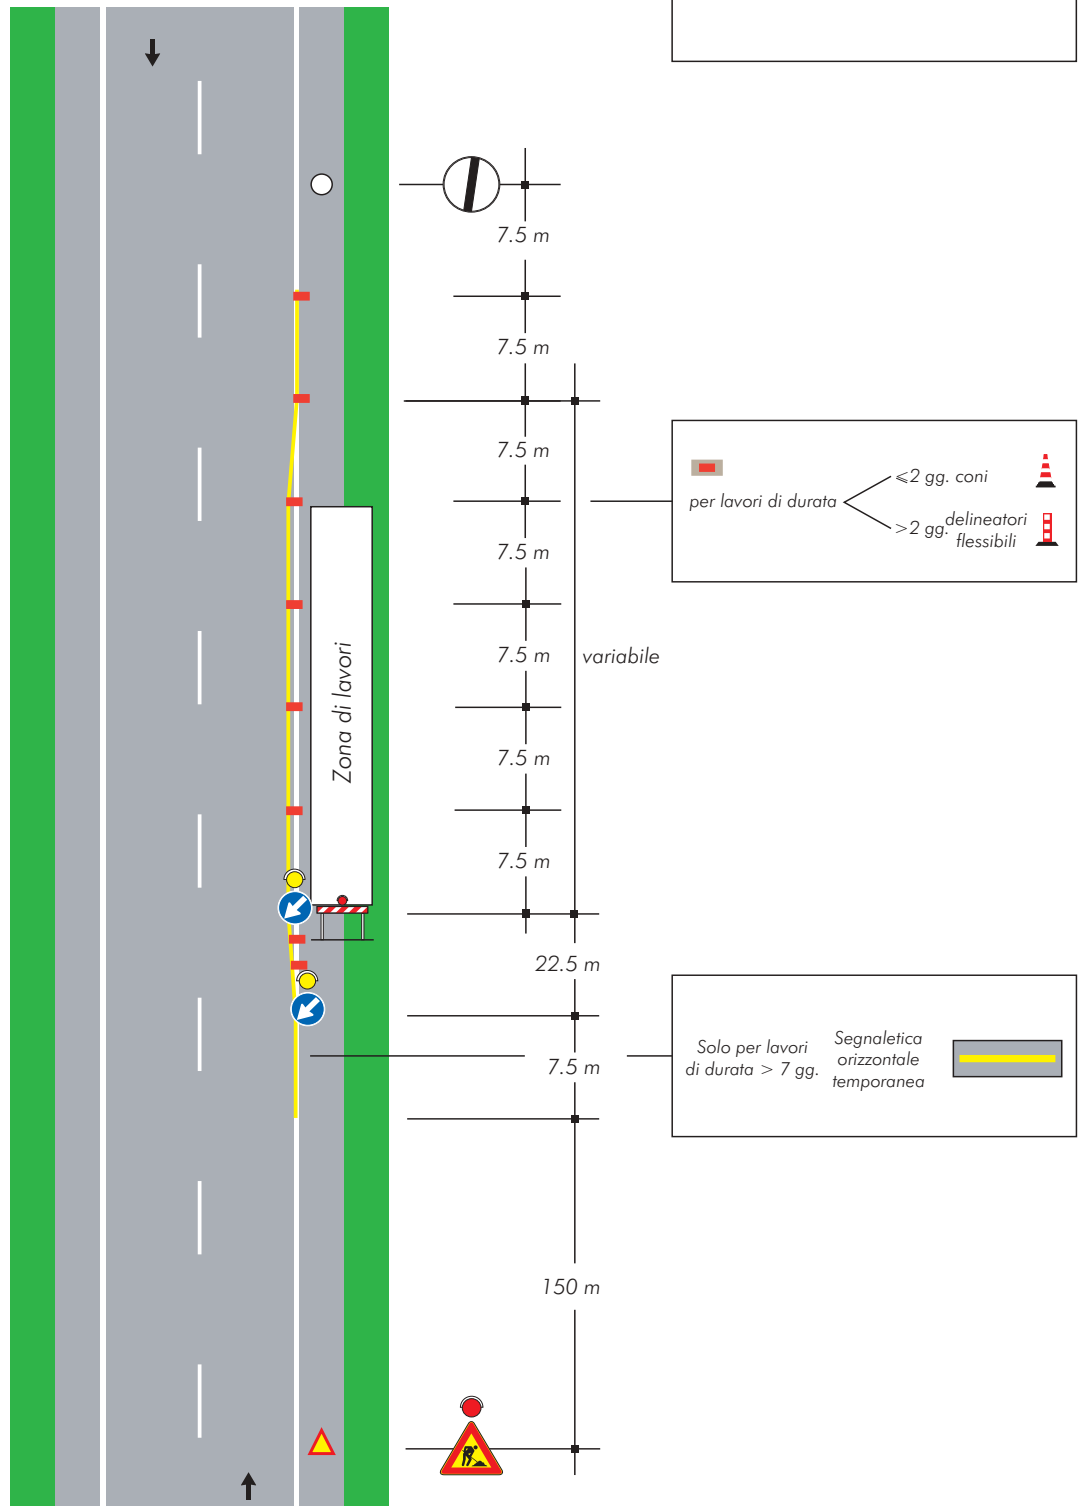Nota:

Questo tipo di cantiere mobile è ammesso solo in caso di strade interessate da traffico modesto, tale da non richiedere l'istituzione di sensi unici alternati. La distanza tra il moviere e il veicolo operativo è funzione della velocità massima ammessa sulla strada


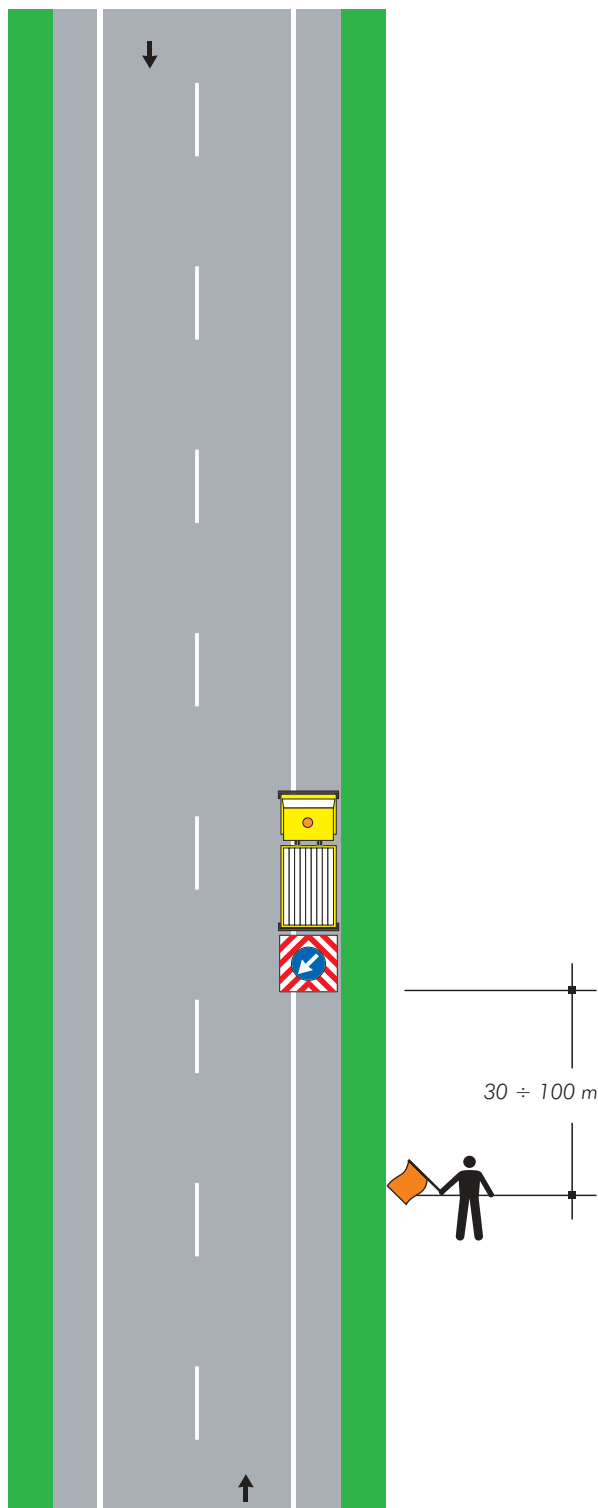


TAVOLA 63*Lavori sul margine della carreggiata*

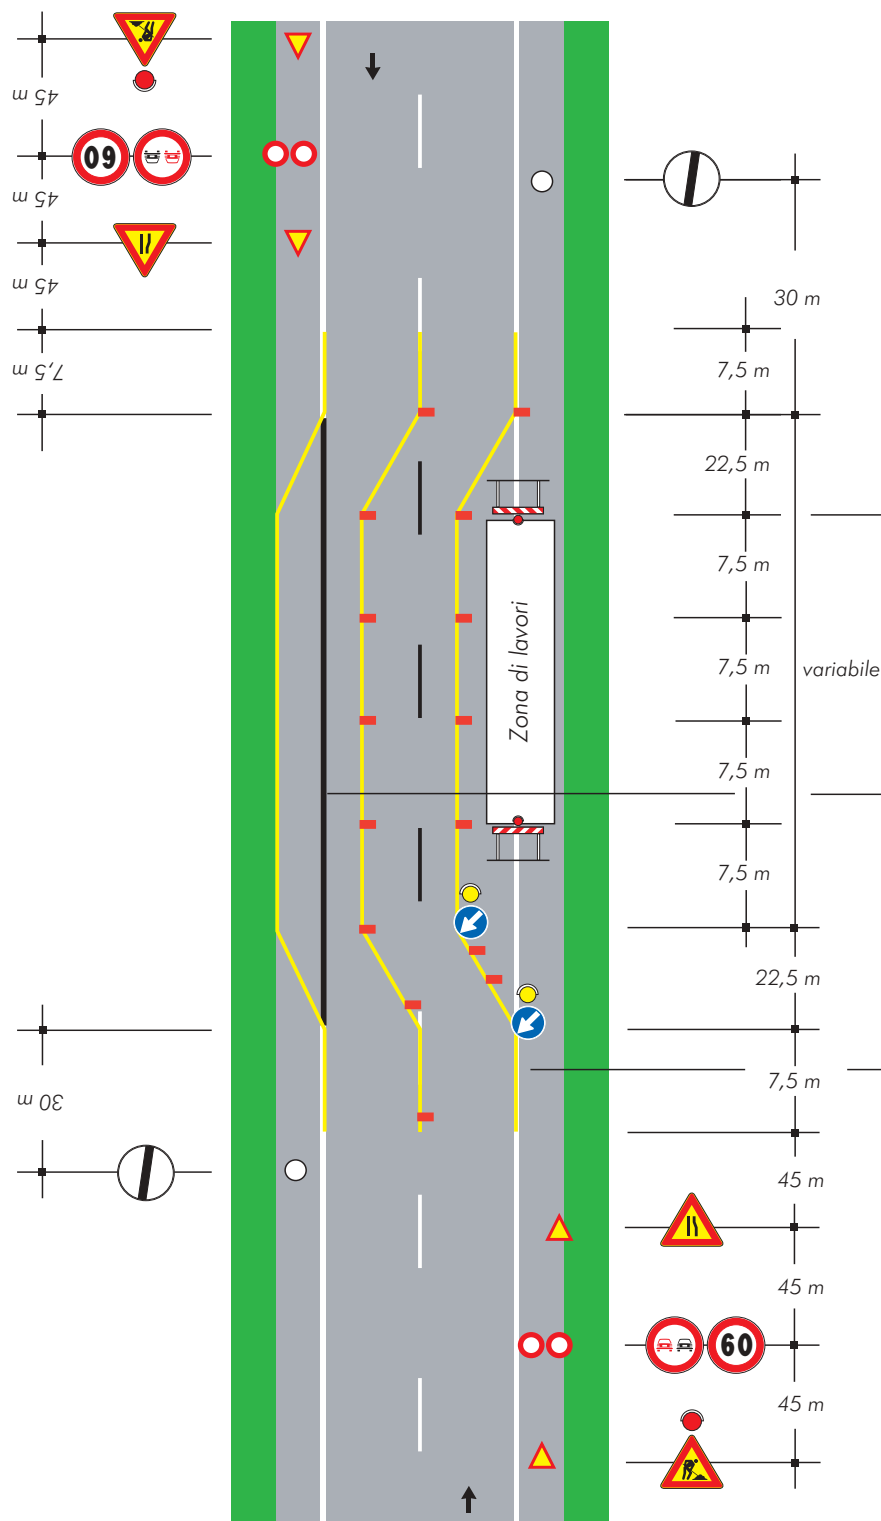NOTA: Se la sezione disponibile è superiore a 5,60 m è possibile il transito nei due sensi di marcia



per lavori di durata

- < 2 gg. coni
- > 2 gg. delineatori flessibili


Copertura segnaletica orizzontale permanente

Solo per lavori di durata > 7 gg. Segnaletica orizzontale temporanea

TAVOLA 65

*Lavori sulla carreggiata
con transito a senso
unico alternato regolato
da movieri con palette*

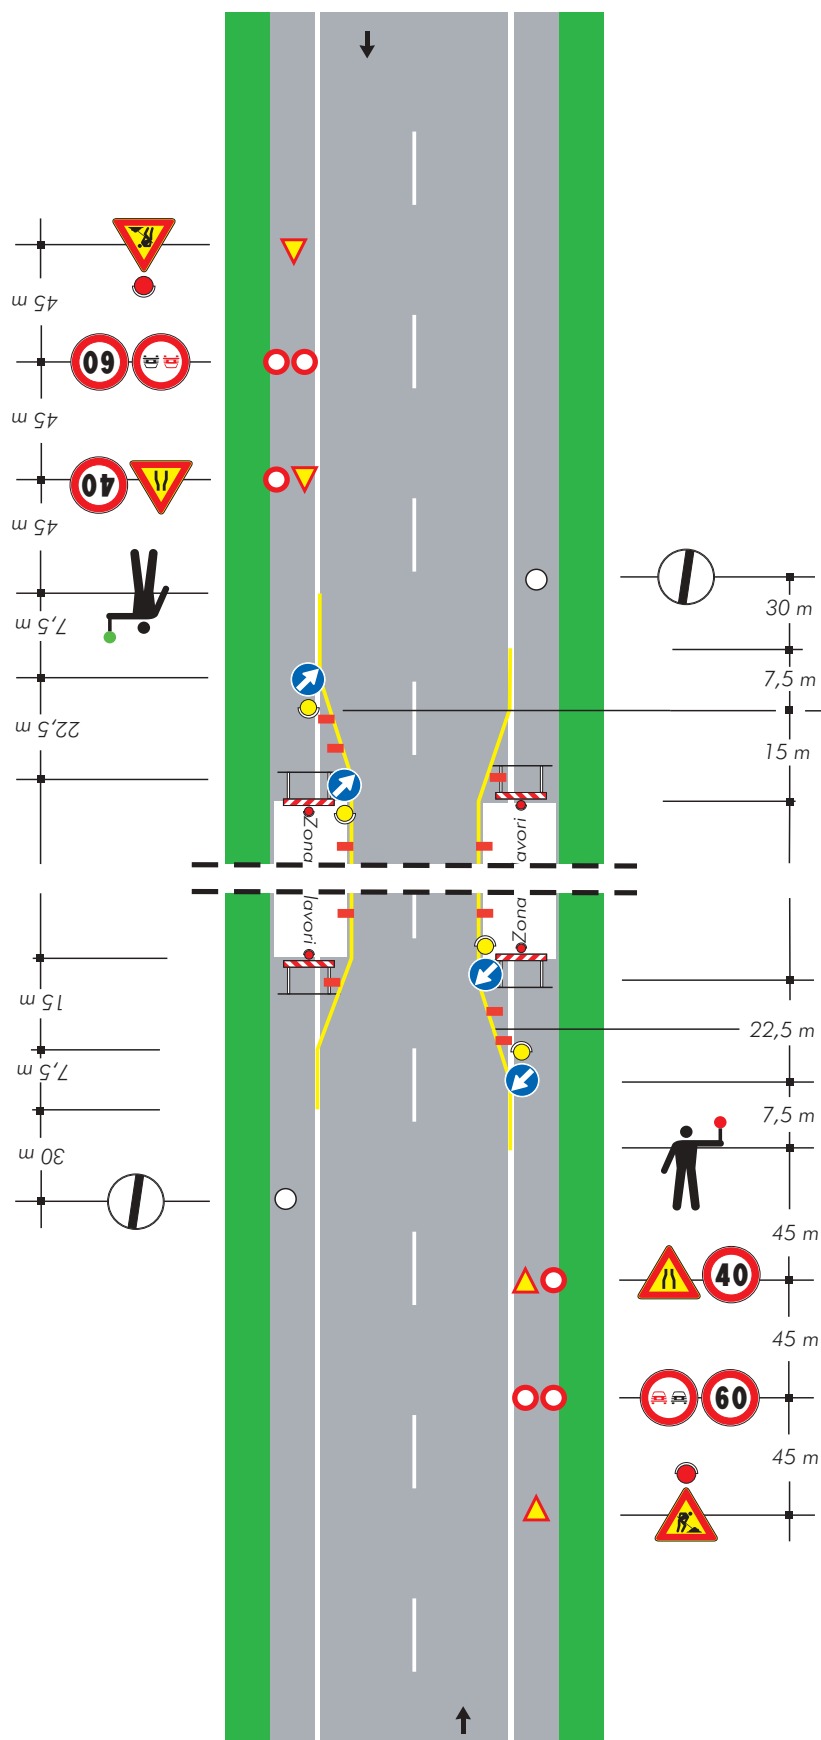NOTA: la sezione disponibile, inferiore a 5,60 m, richiede la segnalazione di senso unico alternato



per lavori di durata


- < 2 gg. coni
- > 2 gg. delineatori flessibili

Solo per lavori di durata > 7 gg.

Segnaletica orizzontale temporanea

TAVOLA 67

*Lavori a bordo
carreggiata in
corrispondenza di una
intersezione*

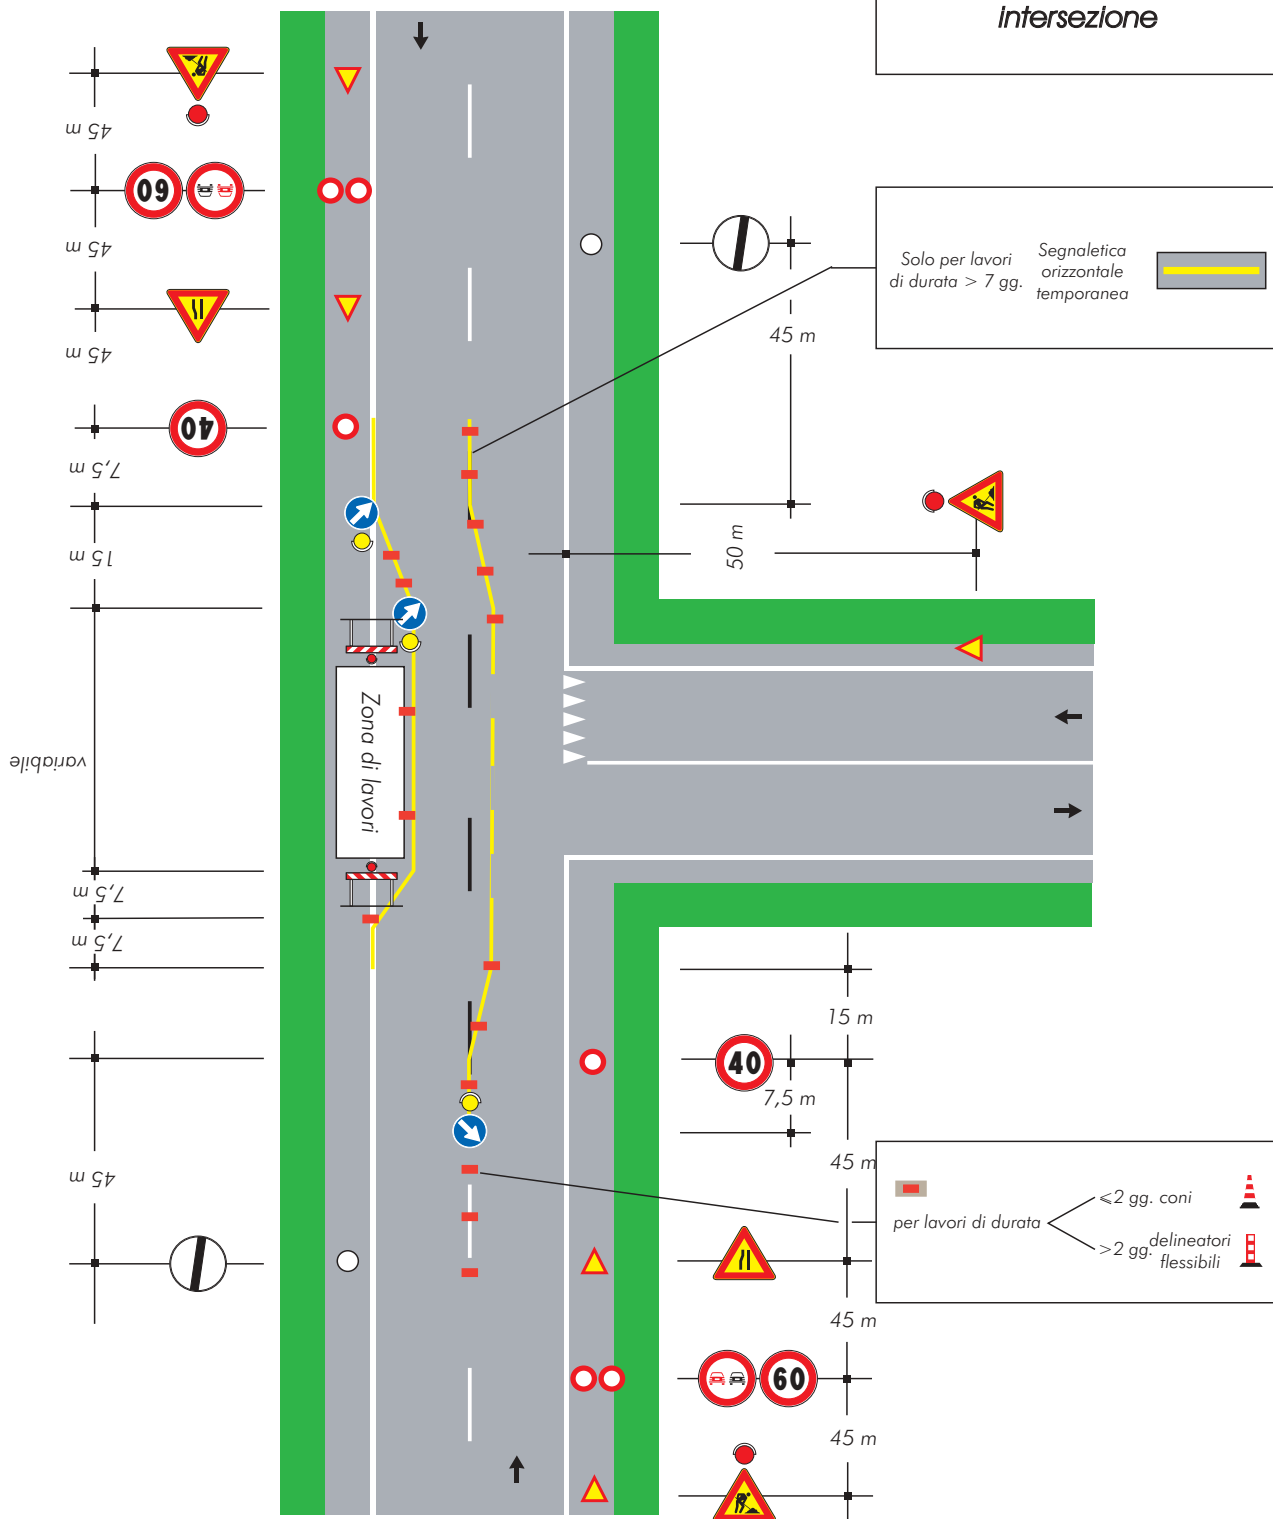

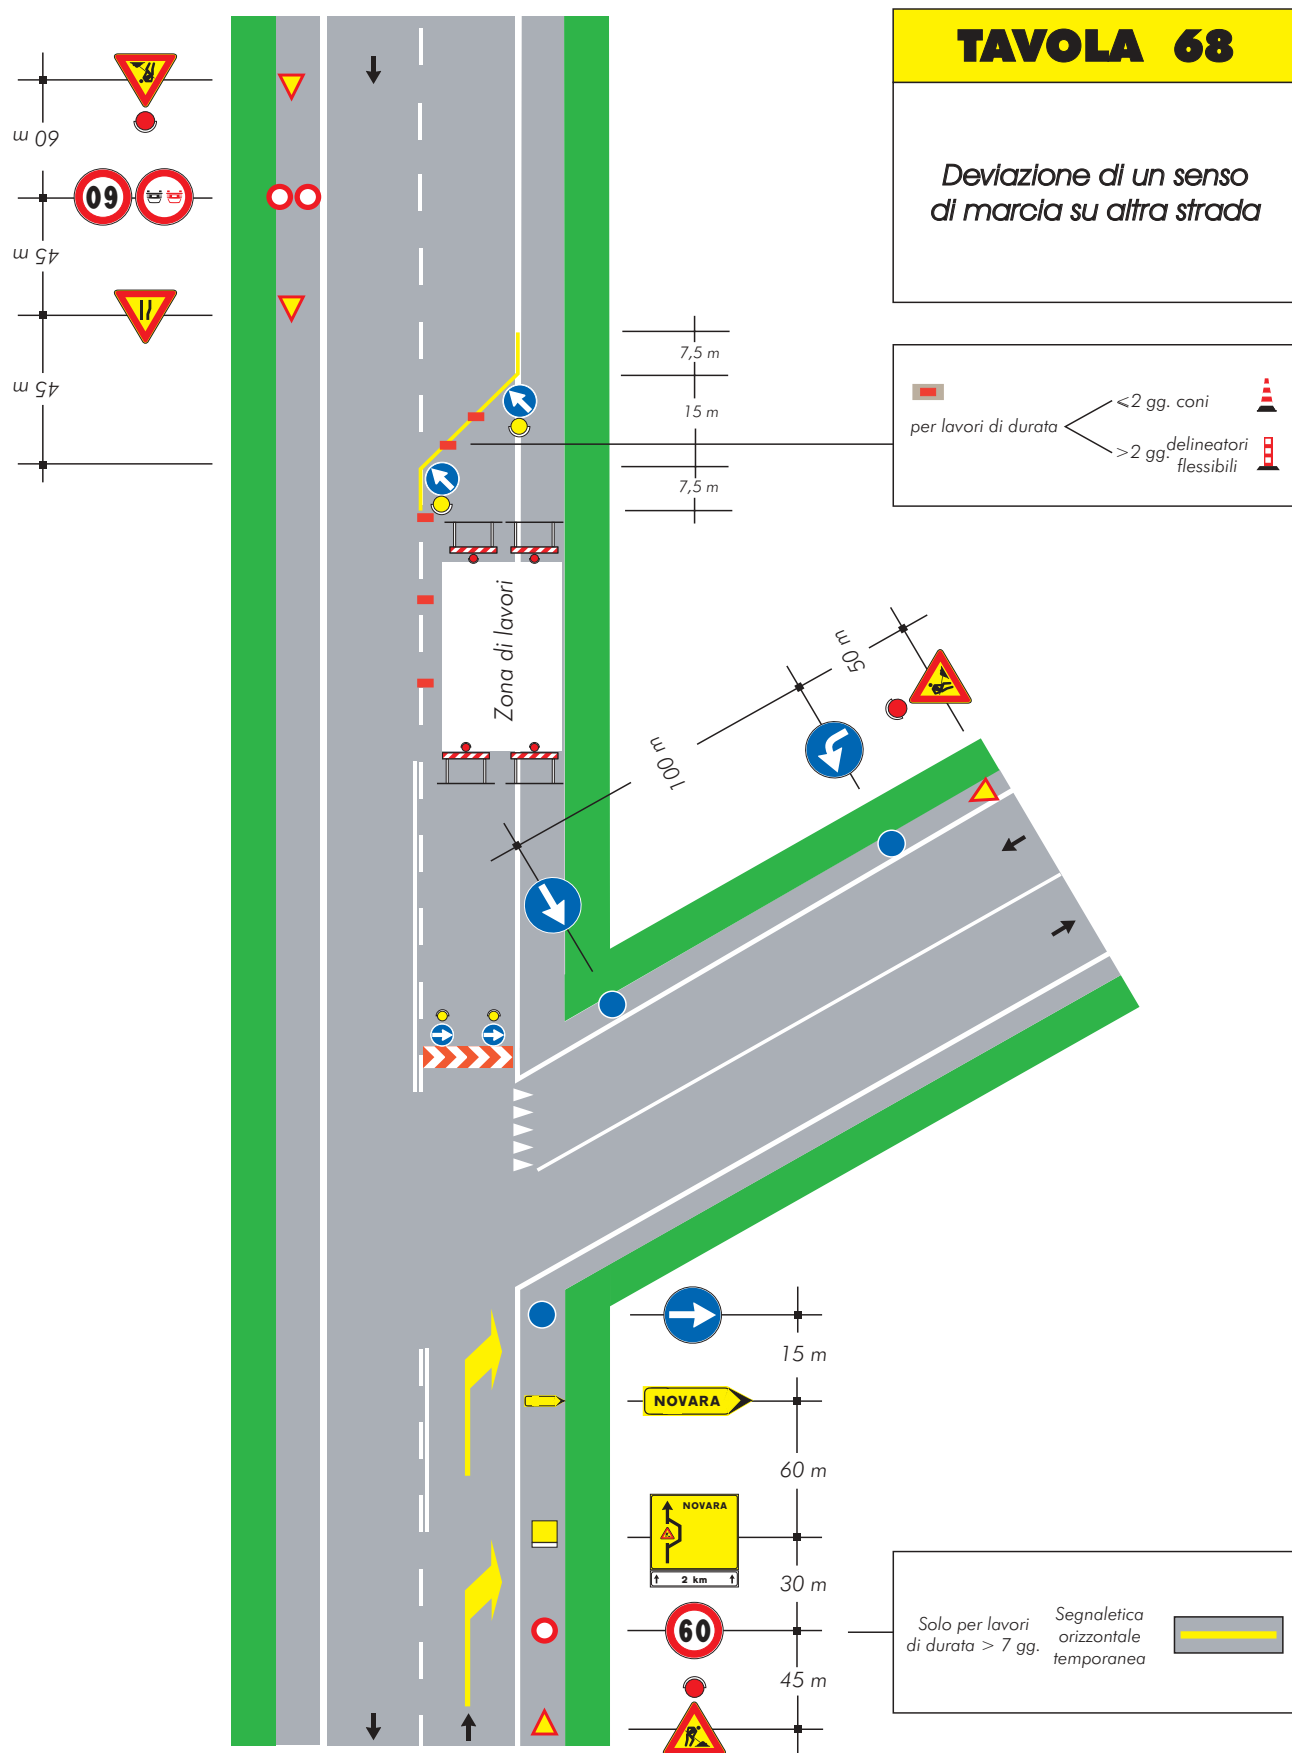


TAVOLA 69

*Deviazione obbligatoria
per particolari categorie
di veicoli*

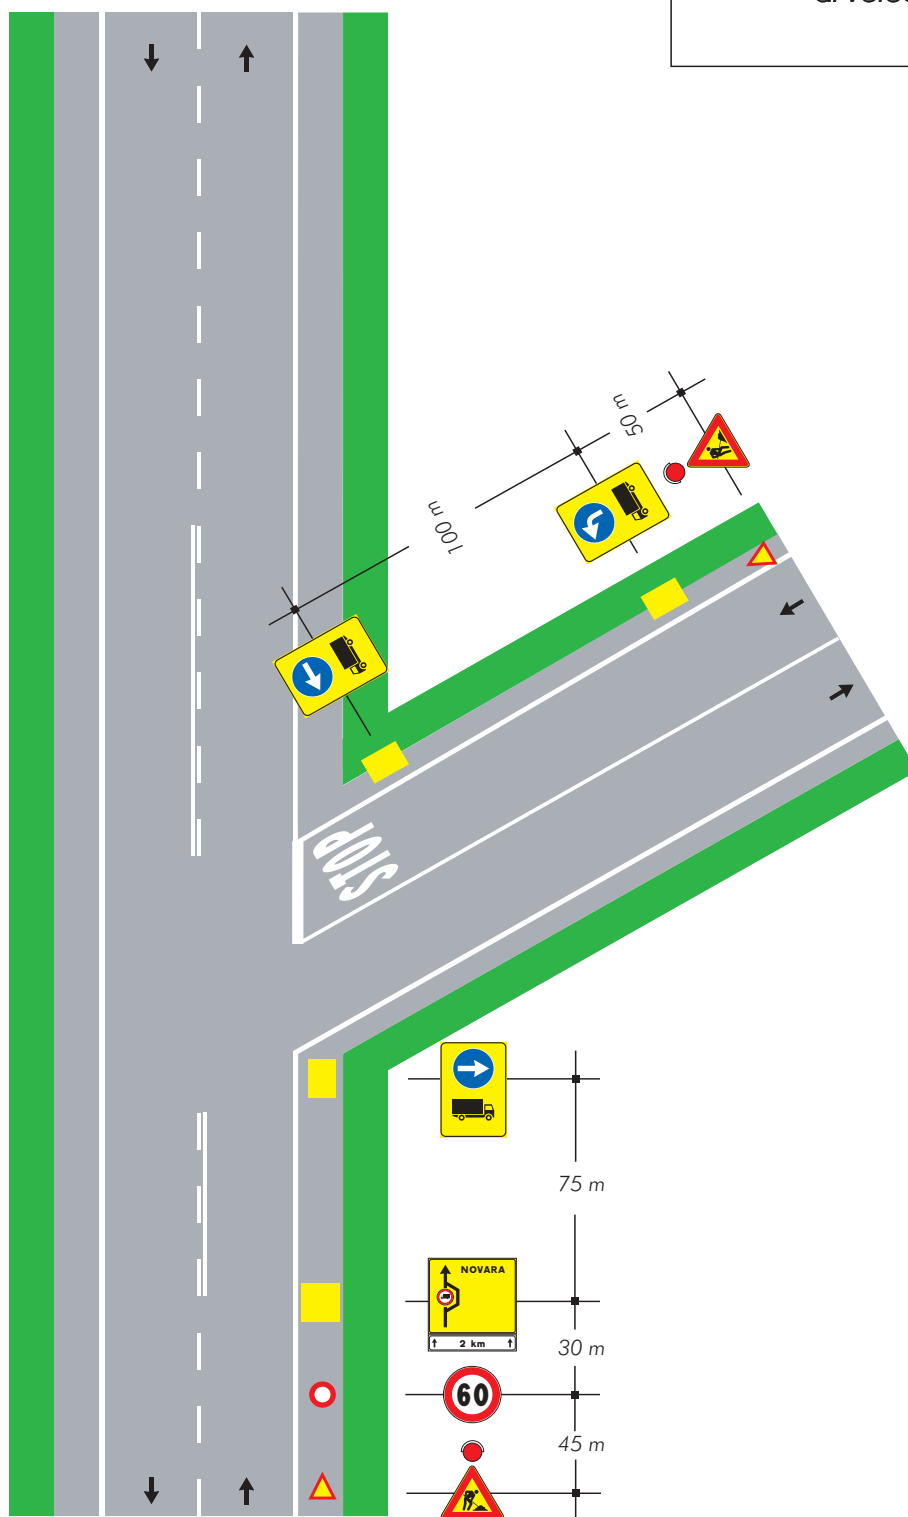


TAVOLA 70

*Deviazione obbligatoria
per chiusura della strada*

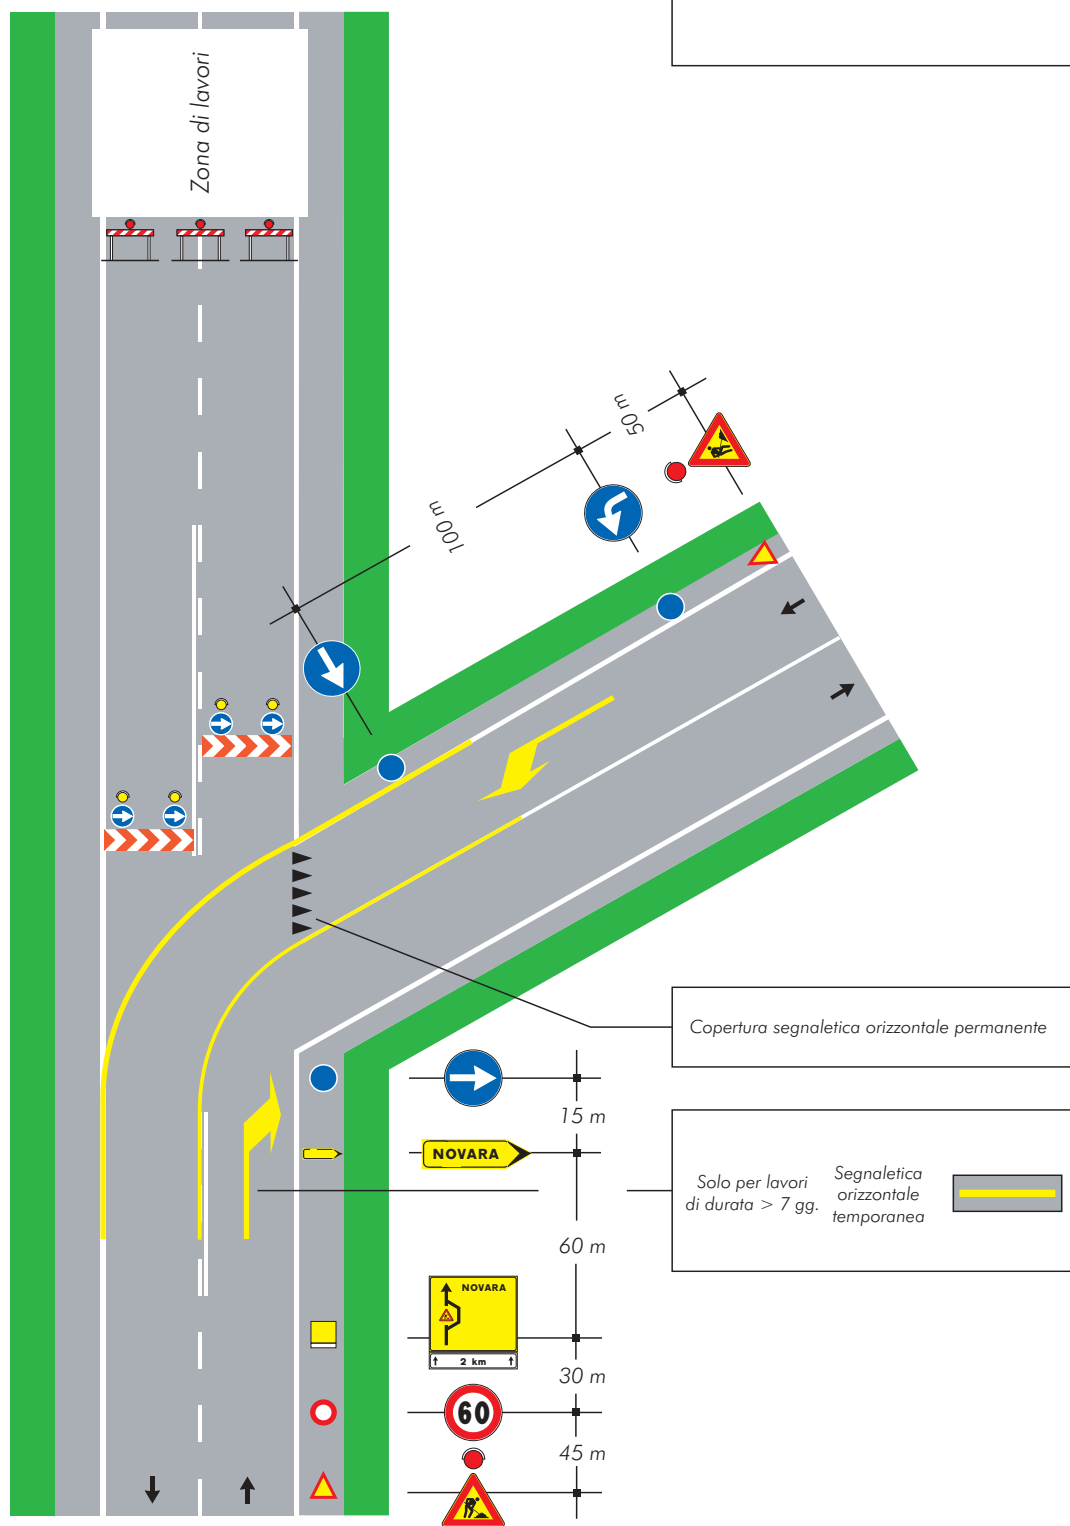


TAVOLA 71

*Cantiere non visibile
dietro una curva*

